Vooraanzicht/Vue frontal

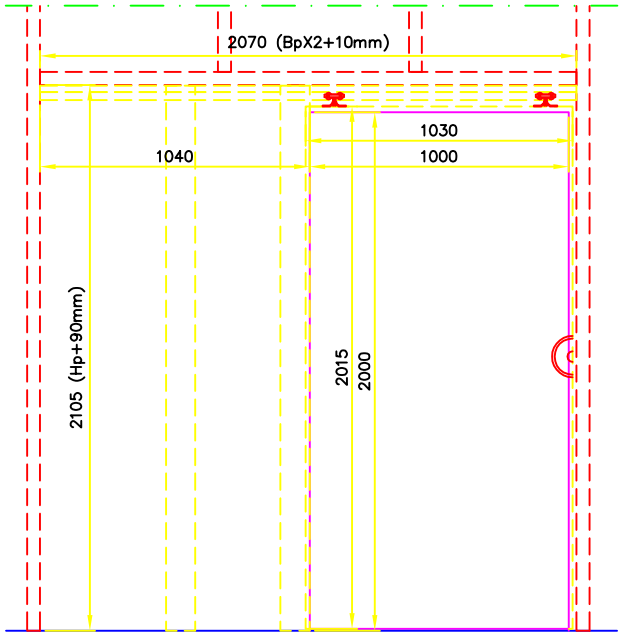

3D

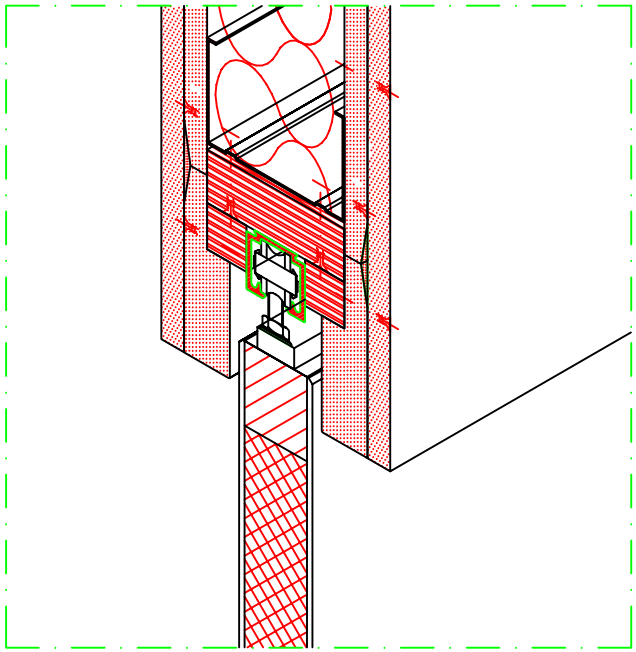

Verticale doorsnede/Coupe Verticale

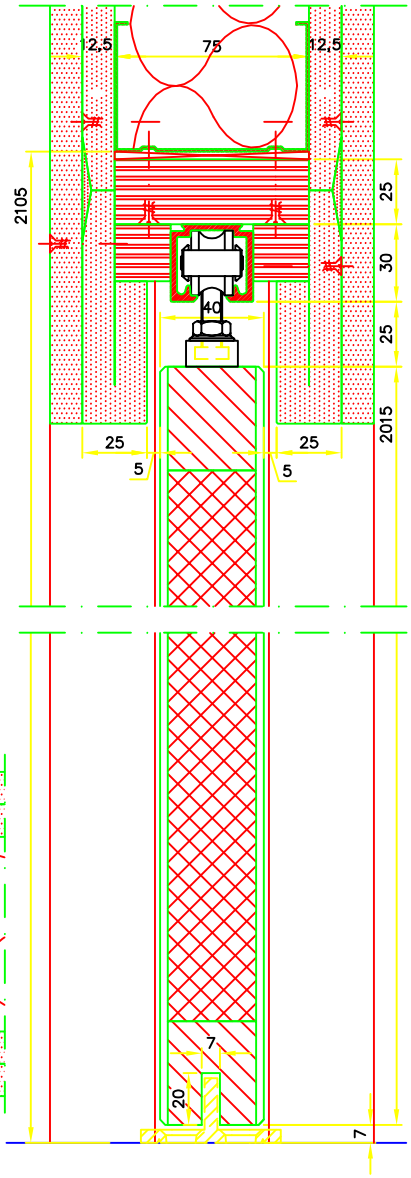

Horizontale doorsnede/Coupe Horizontale

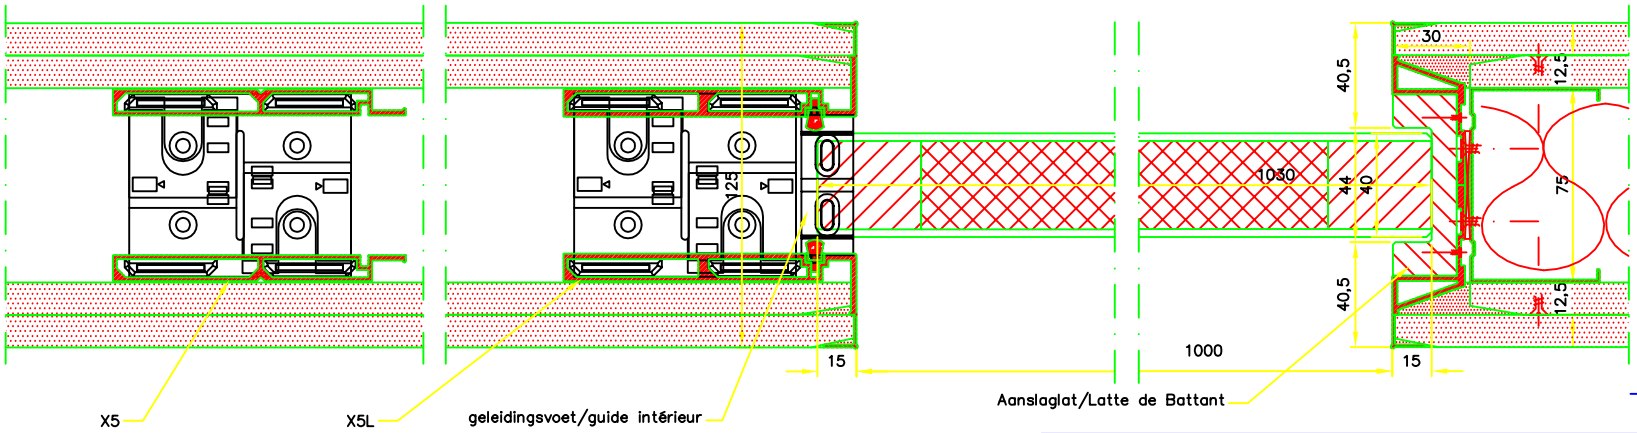

Xinnix X5 - Xinnix
Dubbele beplating/Doubles gyproc
Enkele deur/Porte simple

XINNIX SELECTION	Werf – Chantier	Datum Date 27/09/11	Blad Feuille
		Getekend door Dessine par	Plan nr.
		Schaal Echelle 1:2_1:20	
Titel Titre: XINNIX_SELECTION_X5_ENKELE_DEUR AFWERKING_XINNIX_DUBBELE_BEPLATING		Norm	Dossier
Index B DATUMB	C DATUMC	D DATUMD	E DATUME F DATUMF